
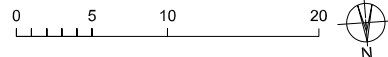


Kollegienhaus, 1. OG

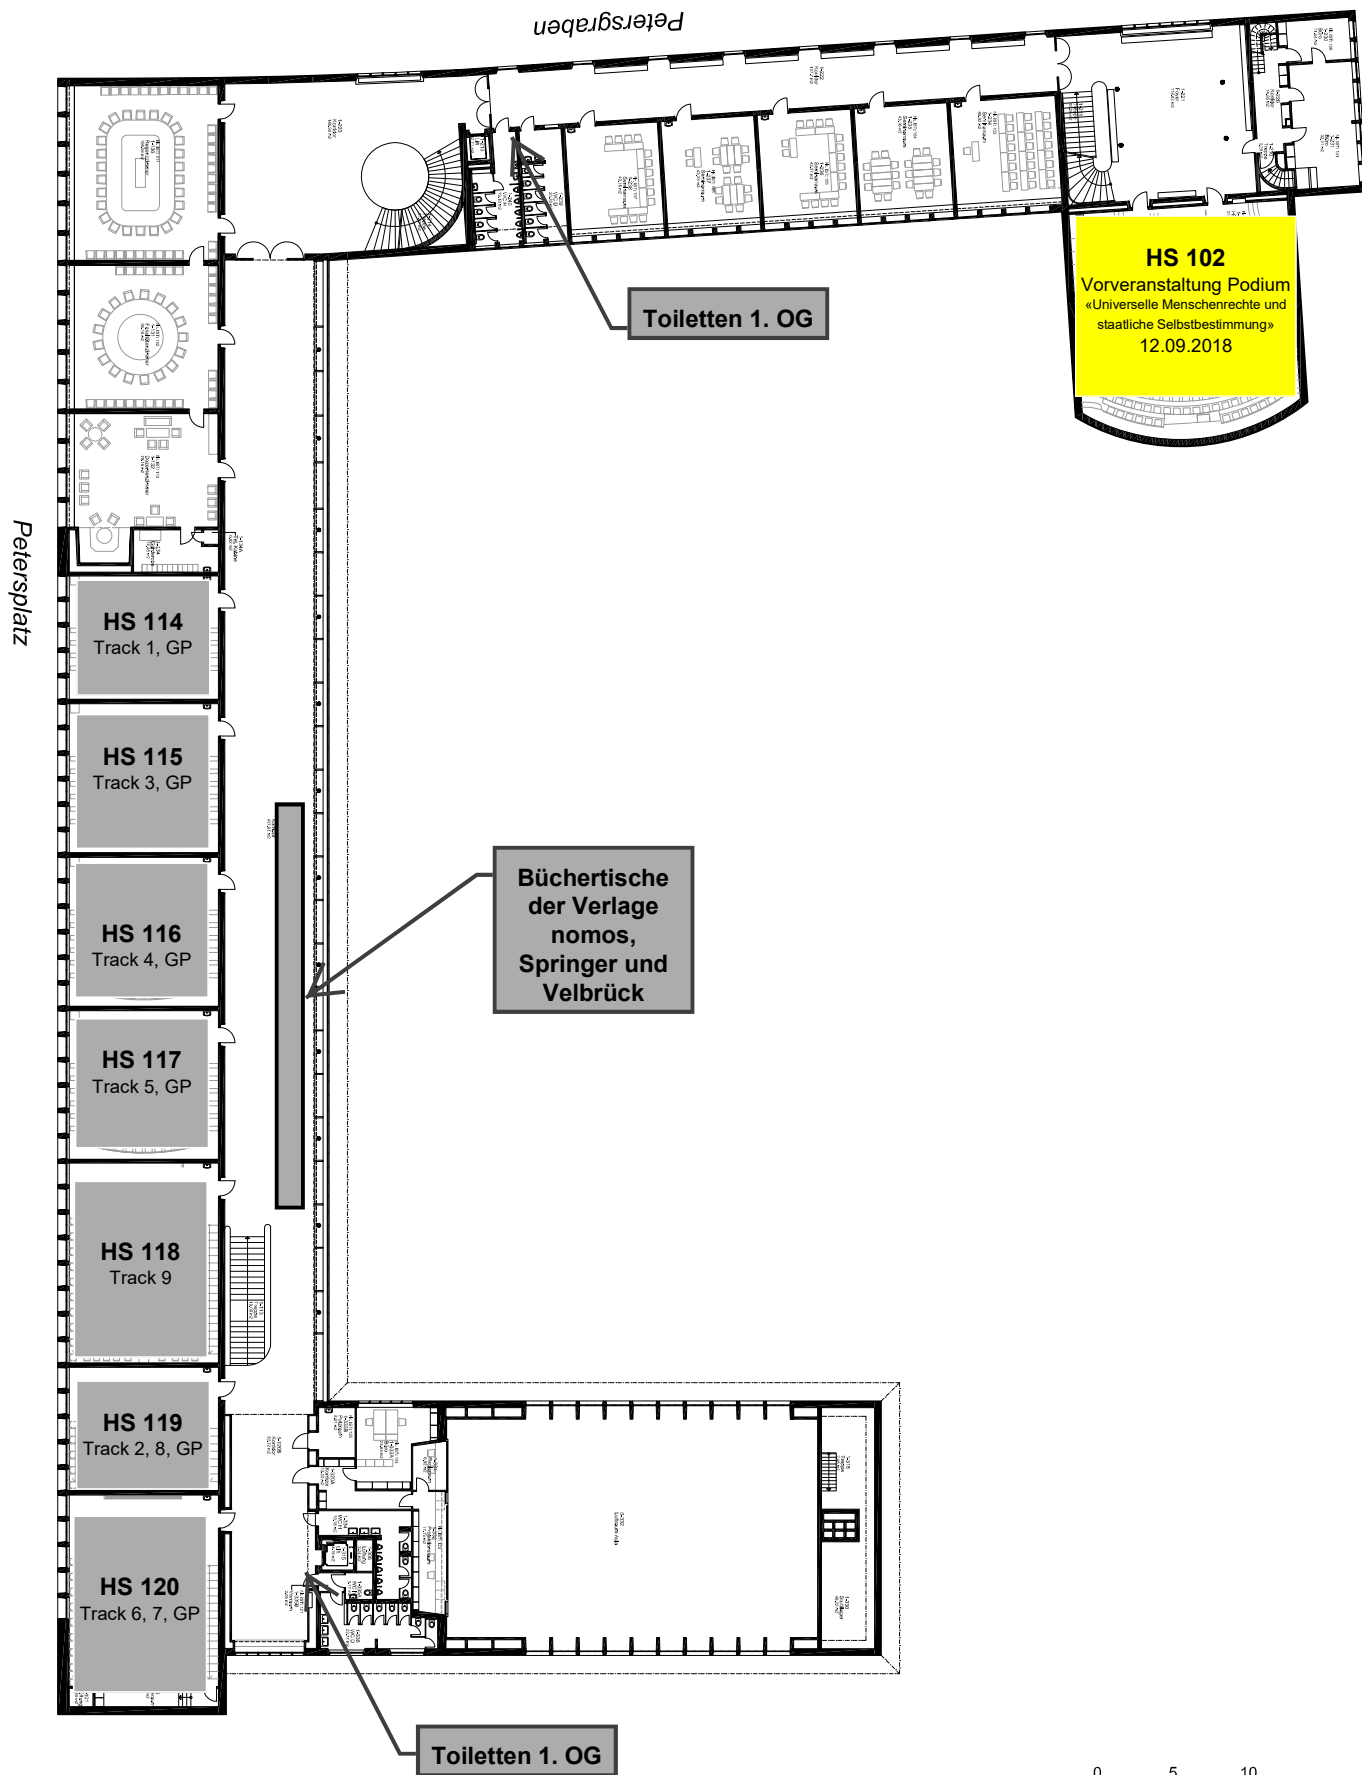

Kollegienhaus
Petersplatz 1, 4051 Basel

1. Obergeschoss

Massstab 1:250 / 07.06.2017

Die Masse sind vor Ort zu kontrollieren