



# Kollegienhaus, 2. OG

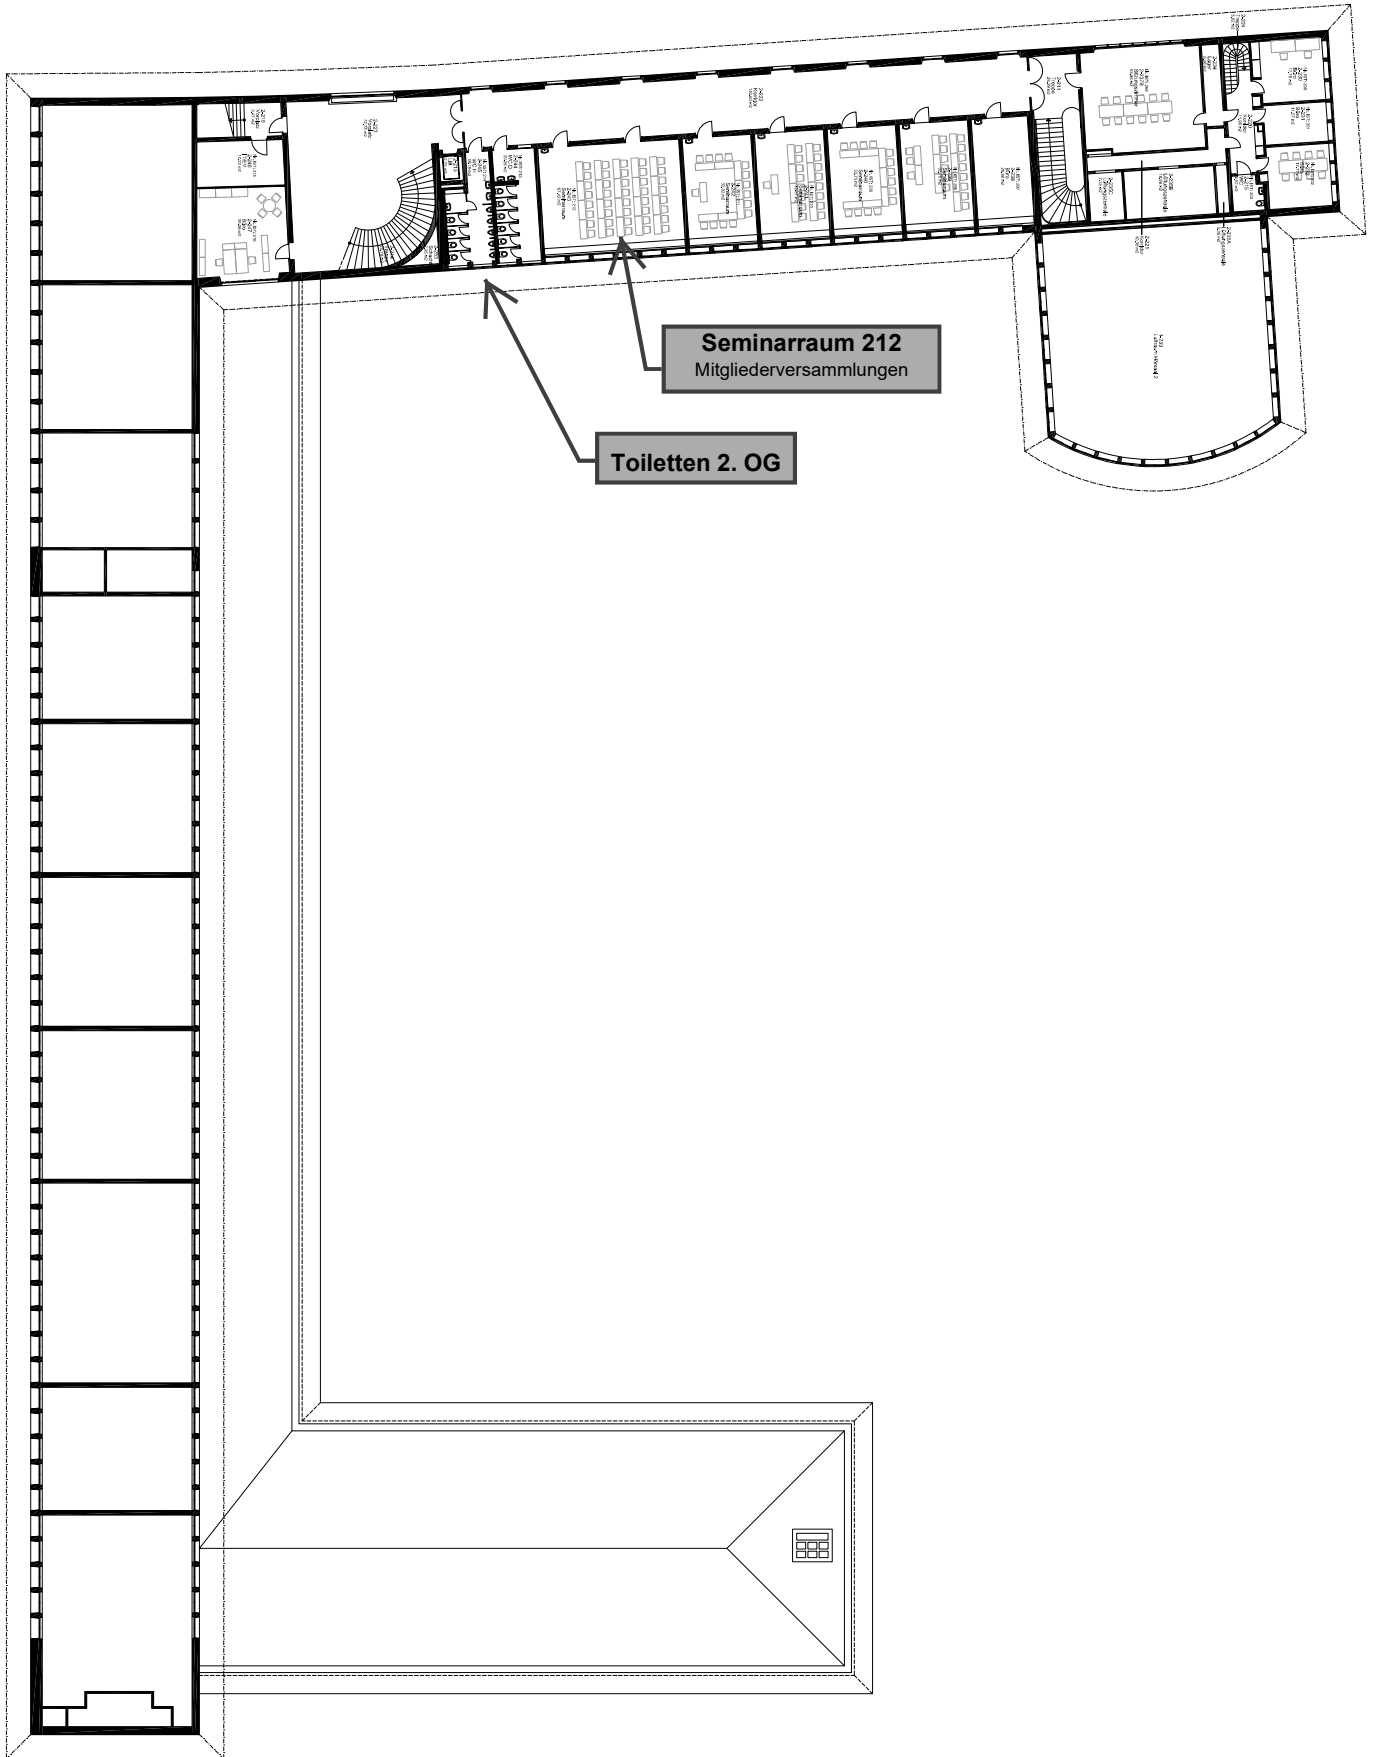

Petersplatz

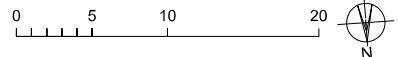

**Kollegienhaus**  
Petersplatz 1, 4051 Basel

2. Obergeschoss Massstab 1:250 / 07.06.2017

Die Masse sind vor Ort zu kontrollieren